



۱
۲
۳
۲۱ پله با ارتفاع ۱۸
و کف پله ۲۸ سانتیمتری

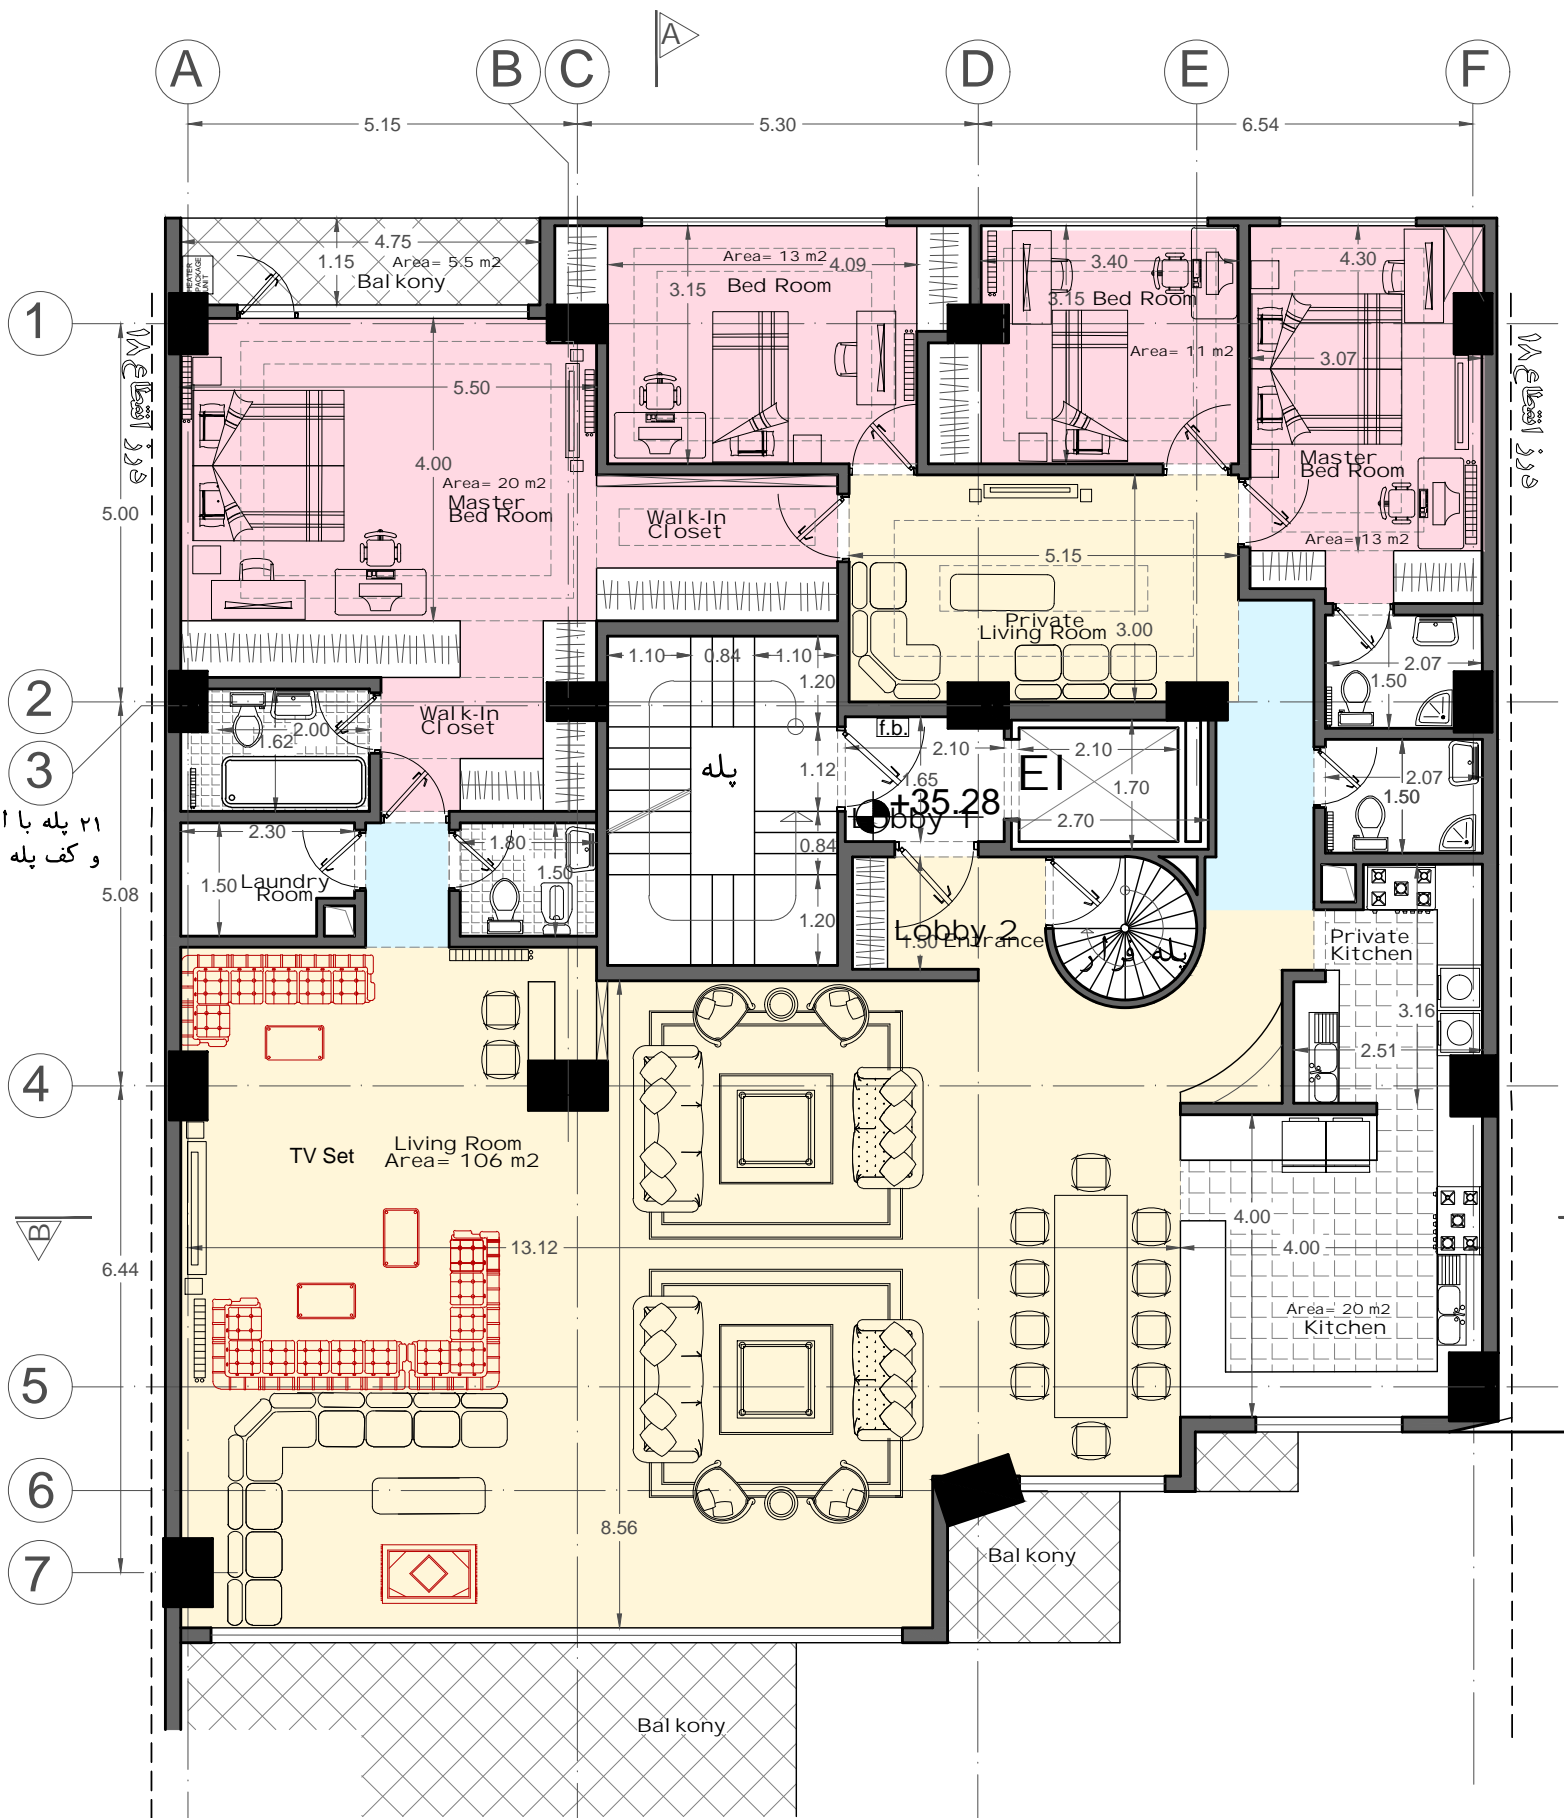

پروژه:	
کارفرما:	
عنوان:	پلان طبقه نهم
مقیاس:	1:100 اندازه کاغذ: A3
شماره نقشه:	07
مدیر پروژه طرح:	دکتر رضا گنجعلی خانی
طراحی و ترسیم:	آتلیه معماری آفرینش
طراح عالی:	
تاریخ کنترل نهایی:	۱۳۹۱/۱۰/۲۷
کنترل کیفیت و نظارت عالی طرح:	
مهندسان مشاور شهرساز و معمار	
آفرینش	
مینو شهر پایدار	
AFARYNESH	
Consulting Engineers co.	
www.afarynesh-co.com	



Jomhoori blvd., next to Pars Hotel
Saaye building, second floor, No.7
Tel: +98 (34) 32127353
Fax: +98 (34) 32134852

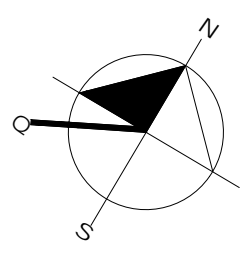

COLOR & HEAD TESTING